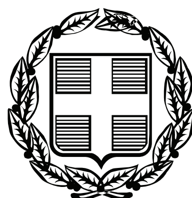


ΕΦΗΜΕΡΙΣ ΤΗΣ ΚΥΒΕΡΝΗΣΕΩΣ

ΤΗΣ ΕΛΛΗΝΙΚΗΣ ΔΗΜΟΚΡΑΤΙΑΣ

ΤΕΥΧΟΣ ΤΕΤΑΡΤΟ **Αρ. Φύλλου 180**

7 Μαΐου 2007

ΠΕΡΙΕΧΟΜΕΝΑ

ΑΠΟΦΑΣΕΙΣ

ΑΠΟΦΑΣΕΙΣ

Αριθμ. 3225 (1)

Έγκριση καθορισμού οριοθέτησης τμήματος χειμάρρου «Χαράδρου» στην περιοχή των Δήμων Ρίου και Πατρέων Ν. Αχαΐας και στη θέση Κατάντι Ν. Βελβιτσίου - έμπροσθεν παλιάς χωματερής Ρίου σε μήκος 703 μ.

Ο ΓΕΝΙΚΟΣ ΓΡΑΜΜΑΤΕΑΣ ΠΕΡΙΦΕΡΕΙΑΣ
ΔΥΤΙΚΗΣ ΕΛΛΑΔΑΣ

Έχοντας υπόψη:

1. Το ν. 3200/1955 περί διοικητικής αποκέντρωσης, όπως τροποποιήθηκε και συμπληρώθηκε μεταγενέστερα.

2. Τις διατάξεις του π.δ. 39/1983 περί μεταβιβάσεως αρμοδιοτήτων του Υπουργού Δημ. Έργων στις Περιφερειακές Υπηρεσίες.

3. Τις διατάξεις του άρθρου 66 του ν. 1622/1986 «περί Τοπικής Αυτοδιοίκησης, Περιφερειακής Ανάπτυξης και δημοκρατικού προγραμματισμού», όπως αντικαταστάθηκε με τις διατάξεις της παρ. 5 του άρθρου 33 του ν. 1832/1989.

4. Τις διατάξεις του ν. 2503/1997 «Διοίκηση, οργάνωση, στελέχωση της Περιφέρειας ρύθμιση θεμάτων για την Τοπική Αυτοδιοίκηση και άλλες διατάξεις».

5. Την 33/1998 εγκύκλιο του ΥΠΕΧΩΔΕ «Αστυνόμευση ρεμάτων και συντήρηση αντιπλ/κών έργων».

6. Το άρθρο 5 του ν. 3010/2002 «Εναρμόνιση του ν. 1650/1986 με τις οδηγίες 97/11 Ε.Ε. και 96/61 Ε.Ε. διαδικασία οριοθέτησης και ρυθμίσεις θεμάτων για τα υδατορέματα και άλλες διατάξεις».

7. Την υπ' αριθμ. 9622/2.9.2002 απόφαση του Γεν. Γραμματέα Περιφέρειας Δυτικής Ελλάδας «περί αναθέσεως μέρους των αρμοδιοτήτων Γεν. Γραμματέα στο Διευθυντή Δημοσίων Έργων».

8. Την υπ' αριθμ. 11278/2005 (Φ.Ε.Κ. 1434/18.10.2005, τ. Β΄) απόφαση του Γεν. Γραμματέα Περιφέρειας Δυτικής Ελλάδας «περί αναθέσεως μέρους των αρμοδιοτήτων Γεν. Γραμματέα στον Γενικό Διευθυντή ΠΔΕ».

9. Το από 21.12.2006 απόσπασμα από το πρακτικό αρ. 32/2006 της συνεδρίασης του Δημοτικού Συμβουλίου του Δήμου Πατρέων Ν. Αχαΐας (αρ. απόφασης 1015/2006) και το από 17.4.2006 απόσπασμα από το Πρακτικό αρ. 5/2006 της συνεδρίασης του Δημοτικού Συμβουλίου του Δήμου Ρίου Ν. Αχαΐας (αρ. απόφασης 119/2006).


10. Το υπ' αριθμ. Η. 1640-1898/27.3.2007 έγγραφο της Δ.Τ.Υ. Ν. Αχαΐας με το οποίο μας διαβίβασε την από Φεβρουαρίου 2007 Τεχνική Έκθεση Υδρολογικής - Υδραυλικής Μελέτης και Περιβαλλοντικών στοιχείων που συντάχθηκαν από την ΜΕΔΕ Β. Χριστόπουλος - Α. Αλεβίζος - Η. Κέντρος Ε.Ε. κ.λ.π. και το από Φεβρουαρίου 2007 Τοπογραφικό διάγραμμα, στο οποίο σημειώνονται με μπλε γραμμή (γραμμή οριοθέτησης) που καθορίζεται από τους αριθμούς: 1, 2, 3,......,29, 30 και 31 και κόκκινη γραμμή (γραμμή πλημμύρας) οι οριογραμμές καθορισμού της οριοθέτησης τμήματος χειμάρρου «Χαράδρου» στην περιοχή των Δήμων Ρίου και Πατρέων Ν. Αχαΐας και στη θέση Κατάντι Βελβιτσίου - έμπροσθεν παλιάς χωματερής Ρίου σε μήκος 703 μ., όπως τα παραπάνω ελέγχθηκαν και θεωρήθηκαν από την υπόψη Υπηρεσία (ΔΤΥΝ. Αχαΐας), αποφασίζουμε:

Εγκρίνουμε τον καθορισμό των οριογραμμών του τμήματος χειμάρρου «Χαράδρου» στην περιοχή των Δήμων Ρίου και Πατρέων Ν. Αχαΐας και στη θέση Κατάντι Βελβιτσίου - έμπροσθεν παλιάς χωματερής Ρίου σε μήκος 703 μ., που φαίνονται στο Τοπογραφικό διάγραμμα με μπλε και κόκκινη γραμμή και σημειώνονται με τους αριθμούς που αναγράφονται στην παραπάνω παράγραφο 10, όπως αυτές καθορίστηκαν από την Υδρολογική - Υδραυλική μελέτη που συντάχθηκε από την ΜΕΔΕ Β. Χριστόπουλος - Α. Αλεβίζος - Η. Κέντρος Ε.Ε. κ.λ.π., ελέγχθηκαν και θεωρήθηκαν από την Δ.Τ.Υ. Νομού Αχαΐας.

Η απόφαση αυτή να δημοσιευθεί στην Εφημερίδα της Κυβερνήσεως.

Πάτρα, 17 Απριλίου 2007

Με εντολή Γενικού Γραμματέα Περιφέρειας
Ο Γενικός Διευθυντής
ΝΙΚΟΣ ΤΣΩΛΗΣ

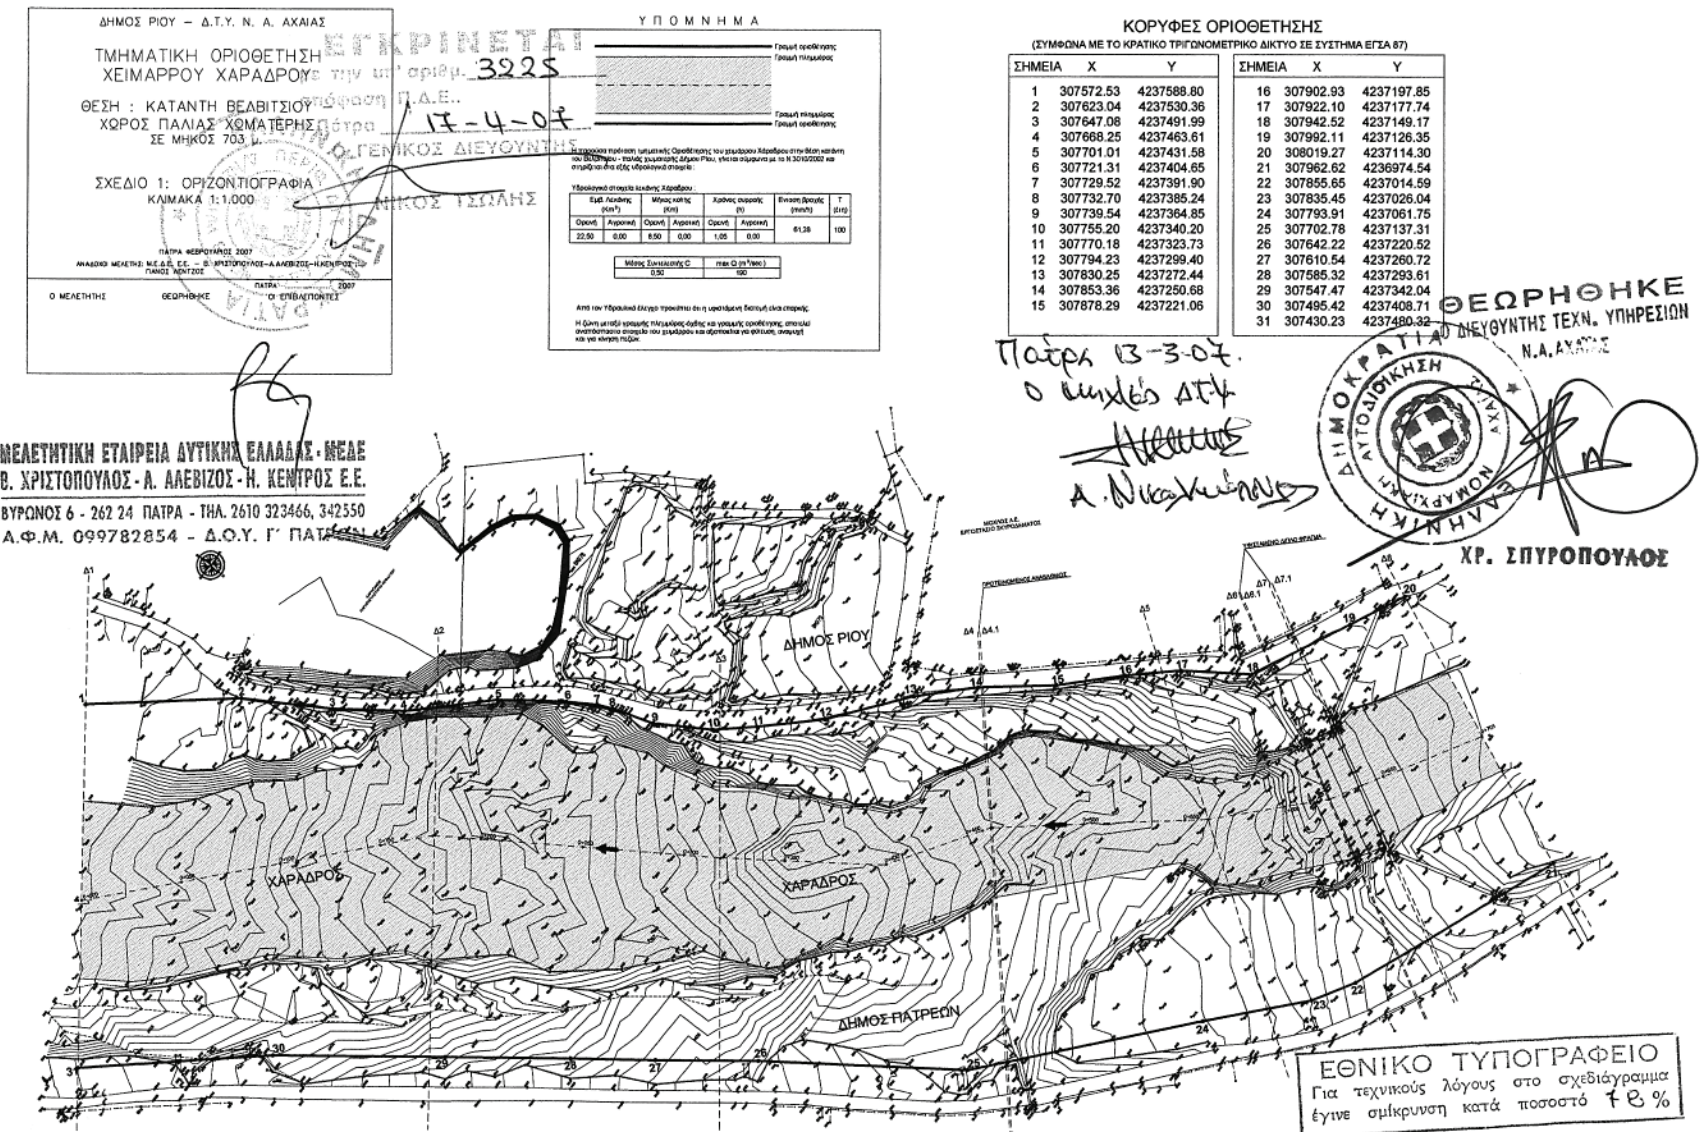

ΚΟΡΥΦΕΣ ΟΡΙΟΘΕΤΗΣΗΣ
(ΣΥΜΦΩΝΑ ΜΕ ΤΟ ΚΡΑΤΙΚΟ ΤΡΙΓΩΝΟΜΕΤΡΙΚΟ ΔΙΚΤΥΟ ΣΕ ΣΥΣΤΗΜΑ ΕΓΣΑ 87)

ΣΗΜΕΙΑ	X	Y
1	307572.53	4237588.80
2	307623.04	4237530.36
3	307647.08	4237491.99
4	307668.25	4237463.61
5	307701.01	4237431.58
6	307721.31	4237404.65
7	307729.52	4237391.90
8	307732.70	4237385.24
9	307739.54	4237364.85
10	307755.20	4237340.20
11	307770.18	4237323.73
12	307794.23	4237299.40
13	307830.25	4237272.44
14	307853.36	4237250.68
15	307878.29	4237221.06

ΣΗΜΕΙΑ	X	Y
16	307902.93	4237197.85
17	307922.10	4237177.74
18	307942.52	4237149.17
19	307992.11	4237126.35
20	308019.27	4237114.30
21	307962.62	4236974.54
22	307855.65	4237014.59
23	307835.45	4237026.04
24	307793.91	4237061.75
25	307702.78	4237137.31
26	307642.22	4237220.52
27	307610.54	4237260.72
28	307585.32	4237293.61
29	307547.47	4237342.04
30	307495.42	4237408.71
31	307430.23	4237480.32

Αριθ. 5318 (2)

Καθορισμός ορίων αιγιαλού και παραλίας στη θέση «Ημερολιά» Δ. Κασσωπαίων Ν. Κέρκυρας.

Ο ΓΕΝΙΚΟΣ ΓΡΑΜΜΑΤΕΑΣ
ΠΕΡΙΦΕΡΕΙΑΣ ΙΟΝΙΩΝ ΝΗΣΩΝ

Έχοντας υπόψη:

1. Τις διατάξεις του ν. 2971/2001 (ΦΕΚ 285/τ.Α΄/19.12.2001) «Περί αιγιαλού, παραλίας και άλλες διατάξεις».

2. Τις διατάξεις του ν. 3200/1955 «Περί διοικητικής αποκέντρωσης» όπως αυτές τροποποιήθηκαν και ισχύουν σήμερα με τα ν.δ. 532/1970, β.δ. 704/1970, β.δ. 192/1972, π.δ. 71/1984, π.δ. 347/1986, ν. 2026/1992 και π.δ. 97/1993.

3. Τις διατάξεις του β.δ. 439/1970 «περί συμπληρώσεως των διατάξεων περί αιγιαλού».

4. Τις διατάξεις του άρθρου 19 παρ. 5 ν. 2344/1995, του άρθρου 52 παρ. 6 του ν. 2218/1994, του άρθρου 4 παρ. 7 ν. 2240/1994 δυνάμει των οποίων αρμοδιότητες του Υπουργείου Οικονομικών που είχαν μεταβιβαστεί στους Νομάρχες ανήκουν στον Περ/κο Δ/ντη σε συνδυασμό με αυτές του άρθρου 14 παρ. 2 του ν. 2399/1996 με τις οποίες περιήλθαν στο Γενικό Γραμματέα της Περιφέρειας.

5. Τις διατάξεις των παρ. 2 και 6 του άρθρου 1 ν.2503/1997 «Διοίκηση, οργάνωση,στελέχωση της Περιφέρειας, ρύθμιση θεμάτων για την Τοπική Αυτοδιοίκηση και άλλες διατάξεις» (ΦΕΚ 107 τ. Α΄), σύμφωνα με τις οποίες οι Περιφερειακές Υπηρεσίες του Υπουργείου Οικονομικών που συγκροτούσαν την Περιφερειακή Διοίκηση του Νομού ή της Νομαρχίας δεν υπήχθησαν στην ενιαία οργανική μονάδα της Περιφέρειας, ούτε καταργήθηκαν, αλλά αποτελούν από 1.9.1997 Υπηρεσίες του Υπουργείου Οικονομικών.

6. Το υπ' αριθμ 28979/31.7.1997 έγγραφο της Δ/νσης Διοίκησης του Υπουργείου Εσωτερικών, Δημ. Διοίκησης και Αποκέντρωσης σύμφωνα με το οποίο οι αρμοδιότητες του Γεν. Γραμματέα της Περιφέρειας σε θέματα Υπηρεσιών του Υπουργείου Οικονομικών μεταφέρονται από 1.9.1997 στον Υπουργό Οικονομικών.

7. Την υπ' αριθμ 37930/ΔΙΟΕ 1264/14.10.2005 (ΦΕΚ 1432/Β΄/2005) καθώς και την τροποποιητική υπ' αριθμ. 5733/ΔΙΟΕ 179/9.2.2006 (ΦΕΚ 204/τ.Β΄) κοινή απόφαση του Πρωθυπουργού και του Υπουργού Οικονομίας και Οικονομικών περί καθορισμού αρμοδιοτήτων των Υφυπουργών Οικονομίας και Οικονομικών.

8. Τις διατάξεις της παρ. 21 του άρθρου 46 ν. 3220/2004 (ΦΕΚ 15/τ. Α΄/28.1.2004) «Μεταβίβαση αρμοδιοτήτων του Υπουργού Οικονομίας και Οικονομικών στο Γεν. Γραμματέα της Περιφέρειας».

9. Το υπ' αριθμ. 1030067/296/Α0006/7.4.2004 έγγραφο της Δ/νσης Οργάνωσης της Γενικής Δ/νσης Διοικητικής Υποστήριξης του Υπουργείου Οικονομίας και Οικονομικών «Διευκρινήσεις για τις αρμοδιότητες των Υφυπουργών Οικονομίας και Οικονομικών που περιέχονται από 10.4.2004 στους Γεν. Γραμματείς Περιφερειών».

10. Την από 17.8.2006 έκθεση της κατά το άρθρο 3 του π.δ. 2971/2001 αρμόδιας Επιτροπής Καθορισμού ορίων αιγιαλού και παραλίας για τον καθορισμό ορίων αιγιαλού και παραλίας στη θέση «Ημερολιά» Δ. Κασσωπαίων.

11. Το από Απρίλιο 2006 τοπογραφικό υψομετρικό διάγραμμα σε κλίμακα 1/500 που συντάχθηκε σε δυο (2) πινακίδες από το Σταμάτη Μάλλιο Πολιτικό Μηχανικό Τ.Ε., ελέγχθηκε για την ακρίβεια της αποτύπωσης και την τήρηση των προδιαγραφών στις 16/8/2006 από τη Μαρία Αρμενιάκου, Τοπογράφο Μηχανικό της Κτηματικής Υπηρεσίας και θεωρήθηκε από την ίδια την ίδια ημερομηνία, όπως ορίζουν οι διατάξεις του άρθρου 5 του π.δ. 2971/2001.

12. Το υπ' αριθμ. Φ 544.5/144/12.2.2007 έγγραφο του ΓΕΝ, αποφασίζουμε:

Επικυρώνουμε την από 17.8.2006 έκθεση της κατά το άρθρο 3 του π.δ. 2971/2001 αρμόδιας Επιτροπής καθορισμού ορίων αιγιαλού στη θέση «Ημερολιά» Δ. Κασσωπαίων Ν. Κέρκυρας καθώς επίσης και το από Απρίλιο 2006 τοπογραφικό υψομετρικό διάγραμμα σε κλίμακα 1/500, το οποίο έχει συνταχθεί από το Σταμάτη Μάλλιο, Πολιτικό Μηχανικό ΤΕ, σε δυο (2) πινακίδες, ελέγχθηκε για την ακρίβεια της αποτύπωσης στις 16.8.2006 από τη Μαρία Αρμενιάκου Τοπογράφο Μηχανικό της Κτηματικής Υπηρεσίας και θεωρήθηκε στις 16-8-2006 από τη Μαρία Αρμενιάκου Τοπογράφο Μηχανικό της Κτηματικής Υπηρεσίας, όπως ορίζουν οι διατάξεις του άρθρου 4 π.δ. 2971/2001.

Στο τοπογραφικό αυτό διάγραμμα καθορίστηκε από την αρμόδια Επιτροπή, όπως πιο πάνω αναφέρεται:

α. Η οριακή γραμμή του αιγιαλού με κόκκινη συνεχή πολυγωνική γραμμή, με κορυφές Κ1 (έχει καθοριστεί με την Γ.Γ. ΠΙΝ 5506/3.5.2006 ΦΕΚ 484/τ. Δ΄/31.5.2006), Α2. Α3........Α23.13 (έχει καθοριστεί με την απόφαση Νομάρχη ΟΕ/6521/11.5.1982) της οποίας οι κορυφές εξασφαλίζονται από το Κρατικό Τριγωνομετρικό Δίκτυο Συντεταγμένων.

β. Η οριακή γραμμή της παραλίας με κίτρινη συνεχή πολυγωνική γραμμή, Π1 (έχει καθοριστεί με την απόφαση Γ.Γ. ΠΙΝ 5506/3.5.2006 ΦΕΚ 484/τ.Δ΄/31.5.2006).1΄. 2΄. ....23΄.38΄(έχει καθοριστεί με την απόφαση Νομάρχη ΟΕ/6521/11.5.1982), της οποίας οι κορυφές εξασφαλίζονται από το Κρατικό Τριγωνομετρικό Δίκτυο Συντεταγμένων.

Η οριογραμμή της παραλίας βρίσκεται σε σταθερή απόσταση 10,00 μ. από τη γραμμή του αιγιαλού.

Δεν υφίσταται παλαιός αιγιαλός

Δεν υπάρχουν κτίσματα στη ζώνη της παραλίας αλλά υπάρχουν κατασκευές που δεν εξαιρούνται από την κατεδάφιση.

Η απόφαση αυτή, μαζί με την έκθεση της Επιτροπής και το τοπογραφικό διάγραμμα, να δημοσιευθούν στην Εφημερίδα της Κυβερνήσεως.

Κέρκυρα, 13 Απριλίου 2007

Ο Γενικός Γραμματέας Περιφέρειας
ΣΩΤΗΡΙΟΣ Θ. ΒΟΣΔΟΥ

ΕΚΘΕΣΗ ΕΠΙΤΡΟΠΗΣ ΚΑΘΟΡΙΣΜΟΥ
ΤΩΝ ΟΡΙΩΝ ΑΙΓΙΑΛΟΥ

Για τον καθορισμό των ορίων αιγιαλού και παραλίας στη θέση «Ημερολιά» Κασσιόπης του Δήμου Κασσωπαίων.

Στην Κέρκυρα σήμερα, την 17.8.2006 οι υπογεγραμμένοι:

1. Αθανασία Αργυρού, Προϊσταμένη Κτηματικής Υπηρεσίας του Δημοσίου Κέρκυρας,

2. Αρμενιάκου Μαρία, Μηχανικός Κτηματικής Υπηρεσίας,

3. Καλαμπαλίκης Ευάγγελος, Λιμενάρχης Κέρκυρας,

4. Αρβανιτάκης Μαρίνος, α.α Δ/ντης Πολεοδομίας Ν.Α. Κέρκυρας,

5. Χαλμούκης Ιωάννης, Δ/ντης Χωροταξίας Περιβάλλοντος Γ.Γ. Π.Ι.Ν.,

που αποτελούν την Επιτροπή Καθορισμού των ορίων αιγιαλού, σύμφωνα με το άρθρο 3 του ν.2971/19.12.2001 μετά την Κ.Υ./906/9.8.2006 πρόσκληση

Λαβόντες υπ' όψη:

1. Την από 19.7.2006 αίτηση της Δημοτικής Επιχείρησης Ύδρευσης - Αποχέτευσης Δήμου Κασσωπαίων με την οποία ζητείται ο καθορισμός των ορίων αιγιαλού και παραλίας στη θέση «Ημερολιά» Κασσιόπης του Δήμου Κασσωπαίων.

2. Το από Απρίλιο 2006 τοπογραφικό διάγραμμα που συντάχθηκε από τον Σταμάτιο Μάλλιο Πολιτικό Μηχανικό Τ.Ε. σε δύο (2) πινακίδες σε κλίμακα 1:500, ελεγμένο για την ακρίβεια και την τήρηση των προδιαγραφών από την Τοπογράφο Μηχανικό Κτηματικής Υπηρεσίας, σύμφωνα με το άρθρο 5 παρ. 2 του ν. 2971/2001 την 16.8.2006 και θεωρημένο την ίδια ημερομηνία.

3. Το άρθρο 23 του ν. 1337/1983 και το π.δ. 12.3.1983 (ΦΕΚ 33 Α΄/14.3.1983) «περί προστασίας των ακτών».

4. Τις διατάξεις του ν. 2971/2001 όπως ψηφίστηκε καθώς επίσης τη σχετική Δικαστηριακή και Διοικητική Νομολογία.

5. Τα στοιχεία καθορισμού αιγιαλού και παραλίας, που προβλέπονται από το άρθρο 9 του ν. 2971/2001 και ειδικότερα:

α) Τη γεωμορφολογία του εδάφους για την οποία αναλυτικά αναφέρεται ότι:

1. Η μορφολογία του εδάφους συνίσταται από βραχώδη πρανή με μεγάλες κλίσεις και ύψη, που φτάνουν τα 6,00 μ. καθώς και από τεχνητά έργα (κρηπιδώματα, προβλήτα).

2. Το φυσικό όριο βλάστησης συνίσταται από θαμνώδη και ποώδη φυσική βλάστηση.

3. Αύξηση του βάθους της θάλασσας προοδευτικά χωρίς υφάλους.

β) Το γεγονός ότι στην περιοχή δεν εντοπίστηκαν παράκτιοι φυσικοί πόροι.

γ) Τα πορίσματα από την εκτίμηση των μετεωρολογικών στοιχείων της περιοχής, ήτοι το γεγονός ότι η περιοχή προσβάλλεται από βόρειους και βορειοανατολικούς ανέμους έντασης έως 7 μποφόρ.

δ) Τη μορφολογία του πυθμένα που συνίσταται από βραχώδη σύσταση με μέτρια βάθη κοντά στην ακτή.

ε) Τον τομέα ανάπτυξης κυματισμού σε σχέση με το μέτωπο της ακτής.

στ) Την ύπαρξη τεχνικών έργων (κρηπιδωμάτων) που υφίστανται χωρίς άδεια.

ζ) Τη μη ύπαρξη εγκεκριμένων χωροταξικών κατευθύνσεων και χρήσεων γης που επηρεάζουν την παράκτια ζώνη.

η) Την μη ύπαρξη δημοσίου κτήματος στην περιοχή.

θ) Το γεγονός ότι δεν υφίσταται ακόμη κτηματολόγιο.

ι) Τη μη ύπαρξη ευπαθών οικοσυστημάτων και προστατευόμενης περιοχής, αποφασίζει:

1. Καθορίζει πάνω στο τοπογραφικό διάγραμμα:

α) Την οριογραμμή του αιγιαλού με κόκκινη συνεχή πολυγωνική γραμμή, Κ1 (έχει καθοριστεί με την αποφ. Γ.Γ.ΠΙΝ. 5506/3.5.2006 ΦΕΚ 484/Δ/31.5.2006), Α1, Α2, Α3, Α4, Α5, Α6, Α7, Α8, Α9, Α10, Α11, Α12, Α13, Α14, Α15, Α16, Α17, Α18, Α19, Α20, Α21, Α22, Α23, 13 (έχει καθοριστεί με την αποφ. Νομάρχη ΟΕ/6521/11.5.1982) της οποίας οι κορυφές εξασφαλίζονται από το κρατικό τριγωνομετρικό δίκτυο με τις ακόλουθες συντεταγμένες:

ΠΙΝΑΚΑΣ ΣΥΝΤΕΤΑΓΜΕΝΩΝ
ΚΟΡΥΦΩΝ ΓΡΑΜΜΗΣ ΑΙΓΙΑΛΟΥ

κορυφή	Χ	Ψ
Κ1	-5406,40	4625,60
Α1	-5384,40	4618,83
Α2	-5352,22	4624,45
Α3	-5320,53	4611,77
Α4	-5238,32	4565,93
Α5	-5172,47	4531,09
Α6	-5128,04	4542,35
Α7	-5116,35	4565,31
Α8	-5120,92	4599,53
Α9	-5106,34	4609,86
Α10	-5056,29	4613,14
Α11	-5029,87	4594,33
Α12	-5016,02	4557,99
Α13	-5025,40	4536,87
Α14	-5014,38	4523,65
Α15	-5017,81	4501,37
Α16	-5018,30	4471,01
Α17	-5028,34	4444,32
Α18	-5052,82	4416,17
Α19	-5055,52	4399,27
Α20	-5065,56	4386,30
Α21	-5091,26	4312,60
Α22	-5096,65	4277,34
Α23	-5103,63	4239,39
13	-5097,65	4207,32

β) Την οριογραμμή της παραλίας με κίτρινη συνεχή πολυγωνική γραμμή Π1 (έχει καθοριστεί με την αποφ. Γ.Γ.ΠΙΝ. 5506/3.5.2006 ΦΕΚ. 484/Δ/31.5.2006) 1΄, 2΄, 3΄, 4΄, 5΄, 6΄, 7΄, 8΄, 9΄, 10΄, 11΄, 12΄, 13΄, 14΄, 15΄, 16΄, 17΄, 18΄, 19΄, 20΄, 21΄, 22΄, 23΄, 38΄ (έχει καθοριστεί με την αποφ. Νομάρχη ΟΕ/6521/11.5.1982) της οποίας οι κορυφές εξασφαλίζονται από το κρατικό τριγωνομετρικό δίκτυο με τις ακόλουθες συντεταγμένες:

ΠΙΝΑΚΑΣ ΣΥΝΤΕΤΑΓΜΕΝΩΝ
ΚΟΡΥΦΩΝ ΓΡΑΜΜΗΣ ΠΑΡΑΛΙΑΣ

κορυφή	Χ	Ψ
Π1	-5407,07	4610,61
1΄	-5384,05	4608,74
2΄	-5353,30	4614,11
3΄	-5324,84	4602,72
4΄	-5243,09	4557,14
5΄	-5173,72	4520,45
6΄	-5121,19	4533,77

7΄	-5106,03	4563,55
8΄	-5110,21	4594,86
9΄	-5102,23	4600,52
10΄	-5059,19	4602,93
11΄	-5038,13	4597,94
12΄	-5026,83	4558,29
13΄	-5037,07	4535,25
14΄	-5024,95	4520,71
15΄	-5027,80	4502,22
16΄	-5028,27	4472,91
17΄	-5037,07	4449,53
18΄	-5062,25	4420,57
19΄	-5064,99	4403,37
20΄	-5074,46	4391,13
21΄	-5101,01	4315,02
22΄	-5106,51	4279,00
23΄	-5113,80	4239,38
38΄	-5107,11	4203,50

Αποφαίνεται ότι δεν υφίσταται παλαιός αιγιαλός, ούτε κτίσματα στη ζώνη παραλίας

Κέρκυρα, 17 Αυγούστου 2006

Η Επιτροπή

ΑΘΑΝΑΣΙΑ ΑΡΓΥΡΟΥ

ΜΑΡΙΑ ΑΜΕΡΝΙΑΚΟΥ

ΕΥΑΓΓΕΛΟΣ ΚΑΛΑΜΠΑΛΙΚΗΣ

ΜΑΡΙΝΟΣ ΑΡΒΑΝΙΤΑΚΗΣ

ΙΩΑΝΝΗΣ ΧΑΛΜΟΥΚΗΣ


-5150
-5200
4750
-5250
-5300
4800
-5350
-5400
4800
-5450
4750
ΕΘΝΙΚΟ ΤΥΠΟΓΡΑΦΕΙΟ
Για τεχνικούς λόγους στο σχεδιάγραμμα
έγινε σμίκρυνση κατά ποσοστό 33 %




ΠΙΝΑΚΑΣ ΣΥΝΤΕΤΑΓΜΕΝΩΝ ΚΟΡΥΦΩΝ ΓΡΑΜΜΗΣ ΑΙΓΙΑΛΟΥ


κορυφή	Χ	Ψ
Κ1	-5406,40	4625,60
Α1	-5384,40	4618,83
Α2	-5352,22	4624,45
Α3	-5320,53	4611,77
Α4	-5238,32	4565,93
Α5	-5172,47	4531,09
Α6	-5128,04	4542,35
Α7	-5116,35	4565,31
Α8	-5120,92	4599,53
Α9	-5106,34	4609,86
Α10	-5056,29	4613,14
Α11	-5029,87	4594,33
Α12	-5016,02	4557,99
Α13	-5025,40	4536,87
Α14	-5014,38	4523,65
Α15	-5017,81	4501,37
Α16	-5018,30	4471,01
Α17	-5028,34	4444,32
Α18	-5052,82	4416,17
Α19	-5055,52	4399,27
Α20	-5065,56	4386,30
Α21	-5091,26	4312,60
Α22	-5096,65	4277,34
Α23	-5103,63	4239,39
13	-5097,65	4207,32


ΠΙΝΑΚΑΣ ΣΥΝΤΕΤΑΓΜΕΝΩΝ ΚΟΡΥΦΩΝ ΓΡΑΜΜΗΣ ΠΑΡΑΛΙΑΣ

κορυφή	Χ	Ψ
Π1	-5407,07	4610,61
1'	-5384,05	4608,74
2'	-5353,30	4614,11
3'	-5324,84	4602,72
4'	-5243,09	4557,14
5'	-5173,72	4520,45
6'	-5121,19	4533,77
7'	-5106,03	4563,55
8'	-5110,21	4594,86
9'	-5102,23	4600,52
10'	-5059,19	4602,93
11'	-5038,13	4597,94
12'	-5026,83	4558,29
13'	-5037,07	4535,25
14'	-5024,95	4520,71
15'	-5027,80	4502,22
16'	-5028,27	4472,91
17'	-5037,07	4449,53
18'	-5062,25	4420,57
19'	-5064,99	4403,37
20'	-5074,46	4391,13
21'	-5101,01	4315,02
22'	-5106,51	4279,00
23'	-5113,80	4239,38
38'	-5107,11	4203,50



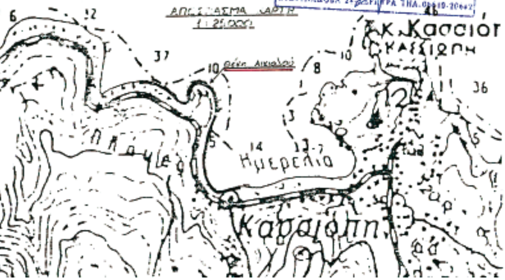

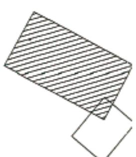

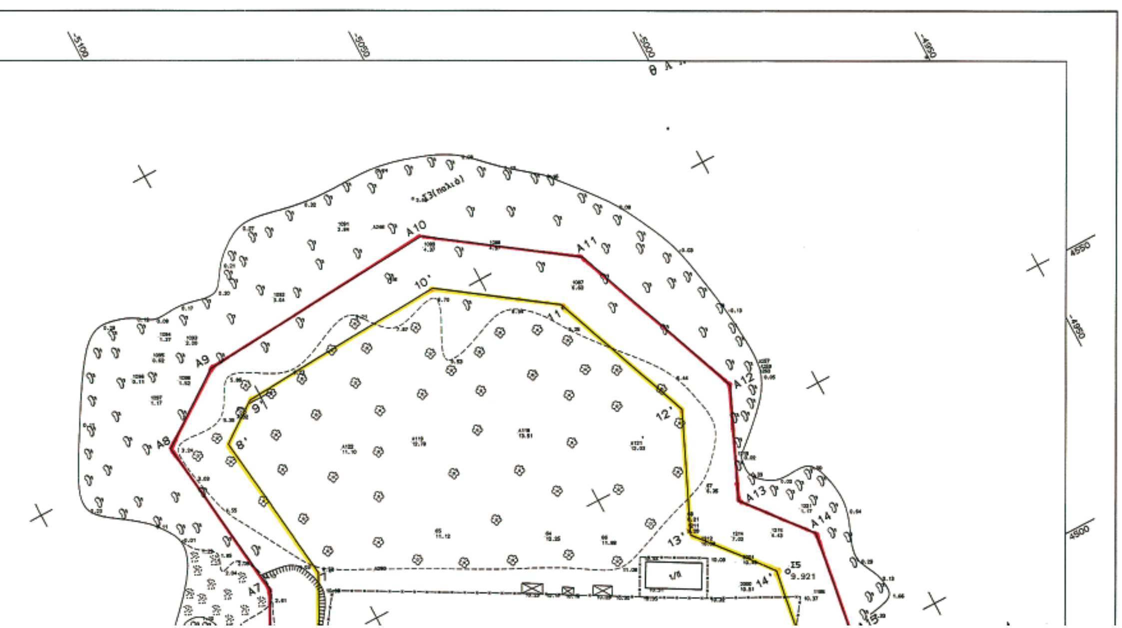

ΘΑΛΑΣΣΑ

ΕΠΑΡΧΙΑΚΟΣ ΔΡΟΜΟΣ

ΘΑΛΑΣΣΑ





ΥΠΟΥΡΓΕΙΟ ΟΙΚΟΝΟΜΙΚΩΝ
ΚΤΗΜΑΤΙΚΗ ΥΠΗΡΕΣΙΑ ΚΕΡΚΥΡΑΣ

ΤΟΠΟΓΡΑΦΙΚΟ ΔΙΑΓΡΑΜΜΑ

ΚΑΘΟΡΙΣΜΟΥ ΤΜΗΜΑΤΟΣ ΟΡΙΩΝ ΑΙΓΙΑΛΟΥ - ΠΑΡΑΛΙΑΣ

(το πρώτον)

ΠΕΡΙΟΧΗ : ΗΜΕΡΟΛΙΑ
ΔΗΜΟΥ : ΚΑΣΣΩΠΑΙΩΝ
ΝΟΜΟΥ : ΚΕΡΚΥΡΑΣ

ΕΝΔΙΑΦΕΡΟΜΕΝΟΣ
ΔΗΜΟΤΙΚΗ ΕΠΙΧΕΙΡΗΣΗ ΥΔΡΕΥΣΗΣ - ΑΠΟΧΕΤΕΥΣΗΣ
ΔΗΜΟΥ ΚΑΣΣΩΠΑΙΩΝ

Ο ΣΥΝΤΑΞΑΣ
ΜΑΛΛΙΟΣ ΣΤΑΜΑΤΗΣ
ΠΤΥΧ. ΠΟΛΙΤΙΚΟΣ ΜΗΧΑΝΙΚΟΣ

ΣΦΡΑΓΙΔΑ - ΥΠΟΓΡΑΦΗ

ΣΤΑΜΑΤΙΟΣ Γ. ΜΑΛΛΙΟΣ
ΠΤΥΧΙΟΥΧΟΣ ΠΟΛΙΤΙΚΟΣ ΜΗΧΑΝΙΚΟΣ
ΠΤΥΧΙΟΥΧΟΣ Τ.Ε.Ι. ΑΘΗΝΩΝ
ΜΕΛΟΣ Σ.Ε.Τ Ε.Μ. ΑΡ. ΜΗΤΡΩΟΥ 20906
ΣΤΕΦ. ΠΑΔΟΒΑ 24-ΚΕΡΚΥΡΑ ΤΗΛ. 06610-20647

ΥΠΟΜΝΗΜΑ ΕΠΙΤΡΟΠΗΣ ΚΑΘΟΡΙΣΜΟΥ ΟΡΙΩΝ ΑΙΓΙΑΛΟΥ - ΠΑΡΑΛΙΑΣ

Γραμμή Αιγιαλού
Γραμμή Παραλίας

ΕΛΕΓΧΟΣ — ΗΜΕΡΟΜΗΝΙΑ 16-8-06 — ΥΠΟΓΡΑΦΗ — ΜΑΡΙΑ ΑΡΜΕΝΙΑΚΟΥ ΑΓΡ. ΤΟΠΟΓΡΑΦΟΣ ΜΗΧΑΝΙΚΟΣ ΠΕ Α

ΘΕΩΡΗΣΗ — ΜΗΧΑΝΙΚΟΣ ΚΤΗΜΑΤΙΚΗΣ ΥΠΗΡΕΣΙΑΣ — ΗΜΕΡΟΜΗΝΙΑ 16-8-06 — ΥΠΟΓΡΑΦΗ — ΜΑΡΙΑ ΑΡΜΕΝΙΑΚΟΥ ΑΓΡ. ΤΟΠΟΓΡΑΦΟΣ ΜΗΧΑΝΙΚΟΣ ΠΕ Α

Το παρόν Τοπογραφικό διάγραμμα συνοδεύει την από 17-8-06 έκθεση της επιτροπής καθορισμού αιγιαλού - παραλίας (άρθρο 5 του Π.Δ. 2971 / 2001)

Οι κορυφές των οριογραμμών εξασφαλίζονται όπως σημειώνεται στο διάγραμμα από το κρατικό τριγωνομετρικό δίκτυο

Καθορίζεται ζώνη παραλίας πλάτους 10 μ. για εξυπηρέτηση των σκοπών της παρ. 1 του άρθρου 7 Ν. 2971/2001

Η επιτροπή διαπιστωσε ότι δέν υπάρχει παλαιός αιγιαλός

Δέν υπάρχουν κτίσματα στην ζώνη παραλίας

ΤΡΙΓΩΝΟΜΕΤΡΙΚΗ ΕΞΑΡΤΗΣΗ : ΤΡΙΓΩΝΟΜΕΤΡΙΚΟ ΔΙΚΤΥΟ Γ.Υ.Σ.

ΥΨΟΜΕΤΡΙΚΗ ΑΦΕΤΗΡΙΑ : ΜΕΣΗ ΣΤΑΘΜΗ ΘΑΛΑΣΣΑΣ

ΧΡΟΝΟΛΟΓΙΑ ΑΠΟΤΥΠΩΣΗΣ : ΑΠΡΙΛΙΟΣ 2006


ΜΕΘΟΔΟΣ ΑΠΟΤΥΠΩΣΗΣ : ΕΠΙΓΕΙΑ ΑΠΟΤΥΠΩΣΗ

Φ.Χ. ΝΥΜΦΕΣ

ΚΛΙΜΑΚΑ ΑΠΟΤΥΠΩΣΗΣ 1:500

Η ΕΠΙΤΡΟΠΗ

Ο ΠΡΟΕΔΡΟΣ ΠΡΙΝΟΣ ΚΤΗΜ ΥΠΗΡ.	1)ΜΗΧΑΝΙΚΟΣ ΚΤΗΜ. ΥΠΗΡ.	2)ΛΙΜΕΝΑΡΧΗΣ	3)ΔΙΕΥΘΥΝΤΗΣ ΠΟΛΕΟΔΟΜΙΑΣ Ν.Α. ΚΕΡΚΥΡΑΣ	4)ΔΙΕΥΘΥΝΤΗΣ ΧΩΡΟΤΑΞΙΑΣ & ΠΕΡΙΒΑΛΛΟΝΤ. Γ.Γ. ΠΙΝ.

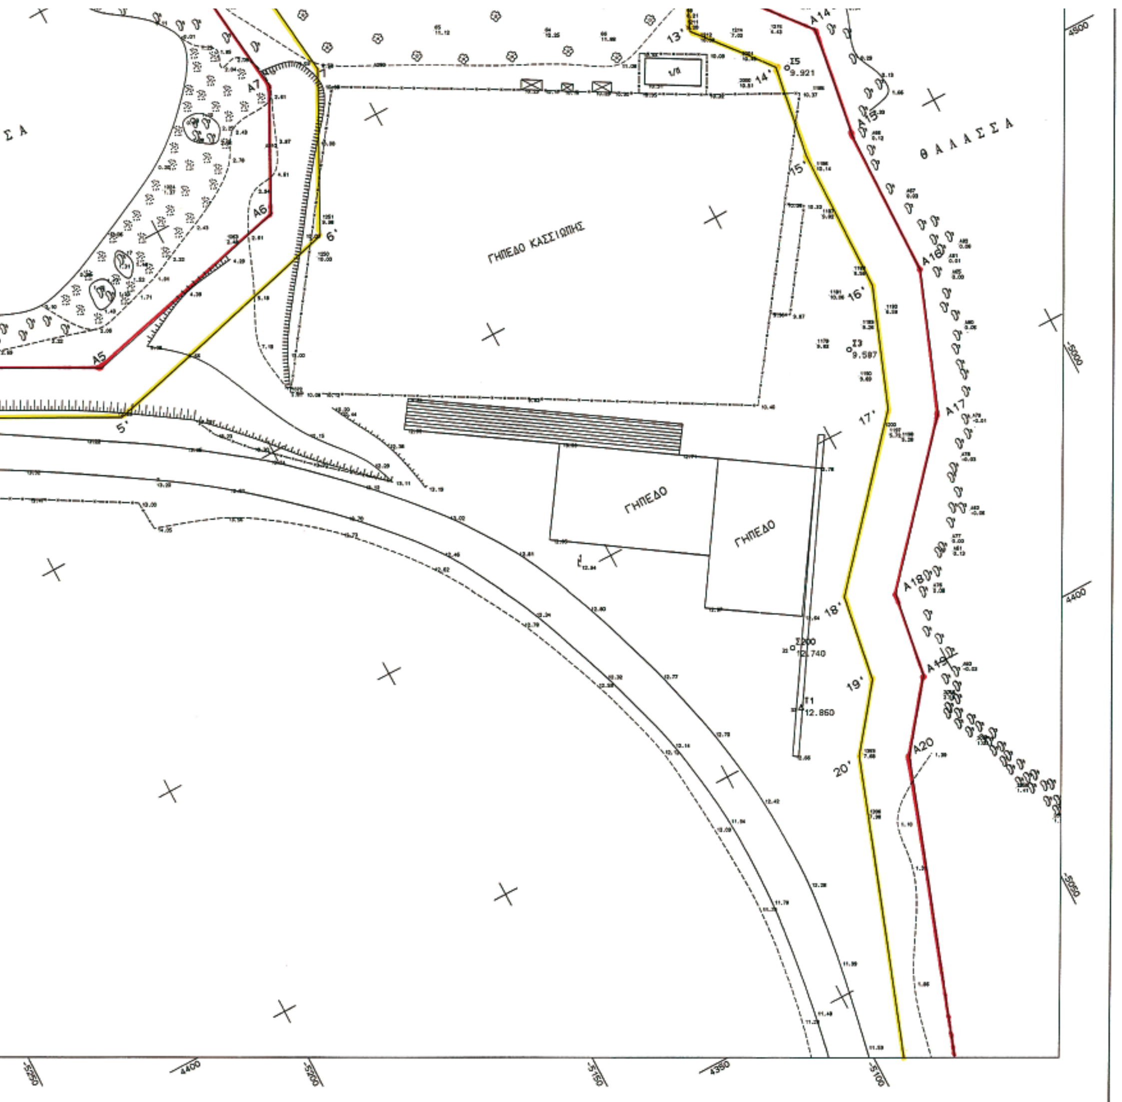

ΘΑΛΑΣΣΑ

ΝΕΟ ΛΙΜΑΝΙ

ΕΓΚΕΚΡΙΜΕΝΗ ΓΡΑΜΜΗ ΑΙΓΙΑΛΟΥ
Απόφαση Νομάρχη ΟΕ/6521/11-5-1982

ΕΠΑΡΧΙΑΚΟΣ ΔΡΟΜΟΣ

Σ200 12.740

Τ1 12.860


Σ17 5.194


18' 19' 20' 21' 22' 23' 38' 37

Α19 Α20 Α21 Α22 Α23 13 14

ΕΘΝΙΚΟ ΤΥΠΟΓΡΑΦΕΙΟ
Για τεχνικούς λόγους στο σχεδιάγραμμα έγινε σμίκρυνση κατά ποσοστό 41 %



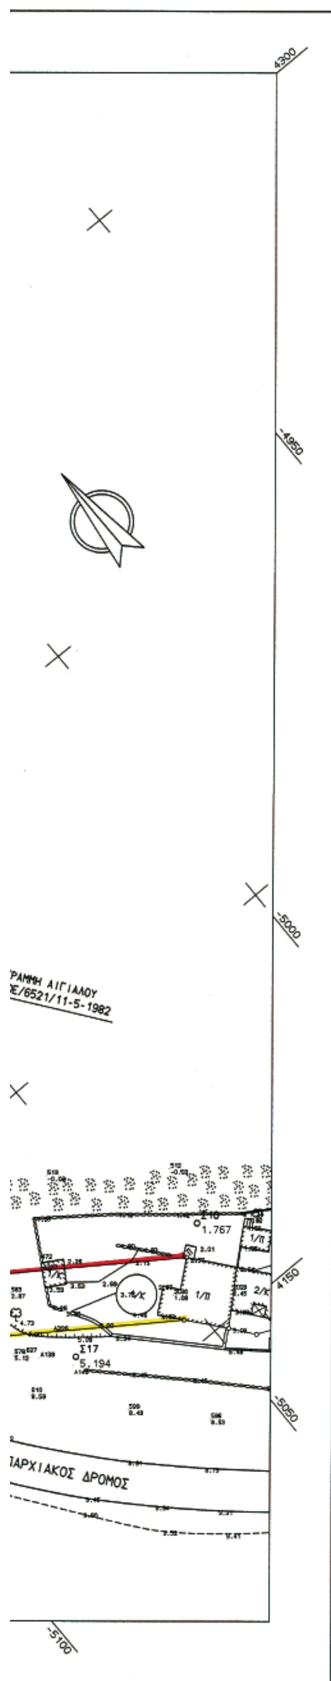

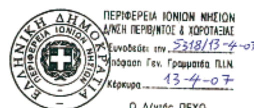

Ο Δ/ντής ΠΕΧΩ

Ιωάννης Χαλμούκης
Μηχανικός ΠΕ/Α'



ΥΠΟΥΡΓΕΙΟ ΟΙΚΟΝΟΜΙΚΩΝ
ΚΤΗΜΑΤΙΚΗ ΥΠΗΡΕΣΙΑ ΚΕΡΚΥΡΑΣ

ΤΟΠΟΓΡΑΦΙΚΟ ΔΙΑΓΡΑΜΜΑ
ΚΑΘΟΡΙΣΜΟΥ ΤΜΗΜΑΤΟΣ ΟΡΙΩΝ ΑΙΓΙΑΛΟΥ - ΠΑΡΑΛΙΑΣ
(το πρωτον)

ΠΕΡΙΟΧΗ : ΗΜΕΡΟΛΙΑ
ΔΗΜΟΥ : ΚΑΣΣΩΠΑΙΩΝ
ΝΟΜΟΥ : ΚΕΡΚΥΡΑΣ

ΕΝΔΙΑΦΕΡΟΜΕΝΟΣ
ΔΗΜΟΤΙΚΗ ΕΠΙΧΕΙΡΗΣΗ ΥΔΡΕΥΣΗΣ - ΑΠΟΧΕΤΕΥΣΗΣ
ΔΗΜΟΥ ΚΑΣΣΩΠΑΙΩΝ

Ο ΣΥΝΤΑΞΑΣ	ΣΦΡΑΓΙΔΑ - ΥΠΟΓΡΑΦΗ
ΜΑΛΛΙΟΣ ΣΤΑΜΑΤΗΣ ΠΤΥΧ. ΠΟΛΙΤΙΚΟΣ ΜΗΧΑΝΙΚΟΣ	ΣΤΑΜΑΤΙΟΣ Γ. ΜΑΛΛΙΟΣ ΠΤΥΧΙΟΥΧΟΣ ΠΟΛΙΤΙΚΟΣ ΜΗΧΑΝΙΚΟΣ ΠΤΥΧΙΟΥΧΟΣ Τ.Ε.Ι. ΑΘΗΝΩΝ ΜΕΛΟΣ Ε.Ε.Τ Ε.Μ. ΑΡ. ΜΗΤΡΩΟΥ 20906 ΣΤΕΦ.ΠΑΔΟΒΑ 24-ΚΕΡΚΥΡΑ ΤΗΛ.06610-20642

ΥΠΟΜΝΗΜΑ ΕΠΙΤΡΟΠΗΣ ΚΑΘΟΡΙΣΜΟΥ ΟΡΙΩΝ ΑΙΓΙΑΛΟΥ - ΠΑΡΑΛΙΑΣ			
Γραμμη Αιγιαλου	ΕΛΕΓΧΟΣ		ΗΜΕΡΟΜΗΝΙΑ 16-8-06 ΥΠΟΓΡΑΦΗ
Γραμμη Παραλιας	ΘΕΩΡΗΣΗ	ΜΗΧΑΝΙΚΟΣ ΚΤΗΜΑΤΙΚΗΣ ΥΠΗΡΕΣΙΑΣ	ΗΜΕΡΟΜΗΝΙΑ 16-8-06 ΥΠΟΓΡΑΦΗ

Το παρον Τοπογραφικο διαγραμμα συνοδευει την από 17-8-06 έκθεση της επιτροπής καθορισμου αιγιαλου - παραλιας (αρθρο 5 του Π.Δ. 2971 / 2001)	ΤΡΙΓΩΝΟΜΕΤΡΙΚΗ ΕΞΑΡΤΗΣΗ : ΤΡΙΓΩΝΟΜΕΤΡΙΚΟ ΔΙΚΤΥΟ Γ.Υ.Σ.
Οι κορυφες των οριογραμμων εξασφαλιζονται όπως σημειωνεται στο διαγραμμα από το κρατικο τριγωνομετρικο δικτυο	ΥΨΟΜΕΤΡΙΚΗ ΑΦΕΤΗΡΙΑ : ΜΕΣΗ ΣΤΑΘΜΗ ΘΑΛΑΣΣΑΣ ΧΡΟΝΟΛΟΓΙΑ ΑΠΟΤΥΠΩΣΗΣ : ΑΠΡΙΛΙΟΣ 2006
Καθοριζεται ζωνη παραλιας πλατους 10μ μ.για εξυπηρετηση των σκοπων της παρ. 1 του αρθρου 7 Ν. 2971/2001	ΜΕΘΟΔΟΣ ΑΠΟΤΥΠΩΣΗΣ : ΕΠΙΓΕΙΑ ΑΠΟΤΥΠΩΣΗ
Η επιτροπη διαπιστωσε ότι δεν υπαρχει παλαιος αιγιαλος	Φ.Χ. ΝΥΜΦΕΣ
Δεν υπαρχουν κτισματα στην ζωνη παραλιας	ΚΛΙΜΑΚΑ ΑΠΟΤΥΠΩΣΗΣ 1:500

Η ΕΠΙΤΡΟΠΗ

Ο ΠΡΟΕΔΡΟΣ ΠΡ/ΝΟΣ ΚΤΗΜ.ΥΠΗΡ.	1)ΜΗΧΑΝΙΚΟΣ ΚΤΗΜ. ΥΠΗΡ.	2)ΛΙΜΕΝΑΡΧΗΣ	3)ΔΙΕΥΘΥΝΤΗΣ ΠΟΛΕΟΔΟΜΙΑΣ Ν.Α. ΚΕΡΚΥΡΑΣ	4)ΔΙΕΥΘΥΝΤΗΣ ΧΩΡΟΤΑΞΙΑΣ & ΠΕΡΙΒΑΛΛΟΝΤ. Γ.Γ. ΠΙΝ.

ΕΘΝΙΚΟ ΤΥΠΟΓΡΑΦΕΙΟ

ΕΦΗΜΕΡΙΣ ΤΗΣ ΚΥΒΕΡΝΗΣΕΩΣ

ΠΕΡΙΦΕΡΕΙΑΚΑ ΓΡΑΦΕΙΑ ΠΩΛΗΣΗΣ Φ.Ε.Κ.

ΘΕΣΣΑΛΟΝΙΚΗ - Βασ. Όλγας 227 **23104 23956**
ΠΕΙΡΑΙΑΣ - Ευριπίδου 63 **210 4135228**
ΠΑΤΡΑ - Κορίνθου 327 **2610 638109**
ΙΩΑΝΝΙΝΑ - Διοικητήριο **26510 87215**
ΚΟΜΟΤΗΝΗ - Δημοκρατίας 1 **25310 22858**
ΛΑΡΙΣΑ - Διοικητήριο **2410 597449**
ΚΕΡΚΥΡΑ - Σαμαρά 13 **26610 89122**
ΗΡΑΚΛΕΙΟ - Πεδιάδος 2 **2810 300781**
ΜΥΤΙΛΗΝΗ - Πλ. Κωνσταντινουπόλεως 1 **22510 46654**

ΤΙΜΗ ΠΩΛΗΣΗΣ ΦΥΛΛΩΝ ΤΗΣ ΕΦΗΜΕΡΙΔΟΣ ΤΗΣ ΚΥΒΕΡΝΗΣΕΩΣ

Σε έντυπη μορφή

- Για τα Φ.Ε.Κ. από 1 μέχρι 16 σελίδες σε 1 €, προσαυξανόμενη κατά 0,20 € για κάθε επιπλέον οκτασέλιδο ή μέρος αυτού.
- Για τα φωτοαντίγραφα Φ.Ε.Κ. σε 0,15 € ανά σελίδα.

Σε μορφή DVD/CD

Τεύχος	Ετήσια έκδοση	Τριμηνιαία έκδοση	Μηνιαία έκδοση
Α΄	150 €	40 €	15 €
Β΄	300 €	80 €	30 €
Γ΄	50 €	-	-
Υ.Ο.Δ.Δ.	50 €	-	-
Δ΄	110 €	30 €	-

Τεύχος	Ετήσια έκδοση	Τριμηνιαία έκδοση	Μηνιαία έκδοση
Α.Α.Π.	110 €	30 €	-
Ε.Β.Ι.	100 €	-	-
Α.Ε.Δ.	5 €	-	-
Δ.Δ.Σ.	200 €	-	20 €
Α.Ε. - Ε.Π.Ε. και **Γ.Ε.ΜΗ.**	-	-	100 €

- Η τιμή πώλησης μεμονωμένων Φ.Ε.Κ. σε μορφή cd-rom από εκείνα που διατίθενται σε ψηφιακή μορφή και μέχρι 100 σελίδες, σε 5 € προσαυξανόμενη κατά 1 € ανά 50 σελίδες.
- Η τιμή πώλησης σε μορφή cd-rom/dvd, δημοσιευμάτων μιας εταιρείας στο τεύχος Α.Ε.-Ε.Π.Ε. και Γ.Ε.ΜΗ. σε 5 € ανά έτος.

ΠΑΡΑΓΓΕΛΙΑ ΚΑΙ ΑΠΟΣΤΟΛΗ Φ.Ε.Κ.: Τηλεφωνικά: 210 4071010 - fax: 210 4071010 - internet: http://www.et.gr

ΕΤΗΣΙΕΣ ΣΥΝΔΡΟΜΕΣ Φ.Ε.Κ.

Τεύχος	Έντυπη μορφή	Ψηφιακή Μορφή
Α΄	225 €	190 €
Β΄	320 €	225 €
Γ΄	65 €	Δωρεάν
Υ.Ο.Δ.Δ.	65 €	Δωρεάν
Δ΄	160 €	80 €
Α.Α.Π.	160 €	80 €
Ε.Β.Ι.	65 €	33 €

Τεύχος	Έντυπη μορφή	Ψηφιακή Μορφή
Α.Ε.Δ.	10 €	Δωρεάν
Α.Ε. - Ε.Π.Ε. και **Γ.Ε.ΜΗ.**	2.250 €	645 €
Δ.Δ.Σ.	225 €	95 €
Α.Σ.Ε.Π.	70€	Δωρεάν
Ο.Π.Κ.	-	Δωρεάν
Α΄+ Β΄+ Δ΄ + Α.Α.Π.	-	450 €

- Το τεύχος Α.Σ.Ε.Π. (έντυπη μορφή) θα αποστέλλεται σε συνδρομητές ταχυδρομικά, με την επιβάρυνση των 70 €, ποσό το οποίο αφορά τα ταχυδρομικά έξοδα.
- Για την παροχή πρόσβασης μέσω διαδικτύου σε Φ.Ε.Κ. προηγουμένων ετών και συγκεκριμένα στα τεύχη: **α)** Α, Β, Δ, Α.Α.Π., Ε.Β.Ι. και Δ.Δ.Σ., η τιμή προσαυξάνεται, πέραν του ποσού της ετήσιας συνδρομής του 2007, κατά 40 € ανά έτος και ανά τεύχος και **β)** για το τεύχος Α.Ε.-Ε.Π.Ε. & Γ.Ε.ΜΗ., κατά 60 € ανά έτος παλαιότητας.

* Η καταβολή γίνεται σε όλες τις Δημόσιες Οικονομικές Υπηρεσίες (Δ.Ο.Υ.). Το πρωτότυπο διπλότυπο (έγγραφο αριθμ. πρωτ. 9067/28.2.2005 2η Υπηρεσία Επιτρόπου Ελεγκτικού Συνεδρίου) με φροντίδα των ενδιαφερομένων, πρέπει να αποστέλλεται ή να κατατίθεται στο Εθνικό Τυπογραφείο (Καποδιστρίου 34, Τ.Κ. 104 32 Αθήνα).

* Σημειώνεται ότι φωτοαντίγραφα διπλοτύπων, ταχυδρομικές Επιταγές για την εξόφληση της συνδρομής, δεν γίνονται δεκτά και θα επιστρέφονται.

* Οι οργανισμοί τοπικής αυτοδιοίκησης, τα νομικά πρόσωπα δημοσίου δικαίου, τα μέλη της Ένωσης Ιδιοκτητών Ημερησίου Τύπου Αθηνών και Επαρχίας, οι τηλεοπτικοί και ραδιοφωνικοί σταθμοί, η Ε.Σ.Η.Ε.Α., τα τριτοβάθμια συνδικαλιστικά Όργανα και οι τριτοβάθμιες επαγγελματικές ενώσεις δικαιούνται έκπτωσης πενήντα τοις εκατό (50%) επί της ετήσιας συνδρομής (τρέχον έτος + παλαιότητα).

* Το ποσό υπέρ Τ.Α.Π.Ε.Τ. [5% επί του ποσού συνδρομής (τρέχον έτος + παλαιότητα)], καταβάλλεται ολόκληρο (Κ.Α.Ε. 3512) και υπολογίζεται πριν την έκπτωση.

* Στην Ταχυδρομική συνδρομή του τεύχους Α.Σ.Ε.Π. δεν γίνεται έκπτωση.

Πληροφορίες για δημοσιεύματα που καταχωρούνται στα Φ.Ε.Κ. στο τηλ.: 210 5279000.
Φωτοαντίγραφα παλαιών Φ.Ε.Κ.: Μάρνη 8 τηλ.: 210 8220885, 210 8222924, 210 5279050.
Οι πολίτες έχουν τη δυνατότητα ελεύθερης ανάγνωσης των δημοσιευμάτων που καταχωρούνται σε όλα τα τεύχη της Εφημερίδας της Κυβερνήσεως πλην εκείνων που καταχωρούνται στο τεύχος Α.Ε.-Ε.Π.Ε και Γ.Ε.ΜΗ., από την ιστοσελίδα του Εθνικού Τυπογραφείου (www.et.gr).

Οι υπηρεσίες εξυπηρέτησης πολιτών λειτουργούν καθημερινά από 08:00 μέχρι 13:00



ΑΠΟ ΤΟ ΕΘΝΙΚΟ ΤΥΠΟΓΡΑΦΕΙΟ
ΚΑΠΟΔΙΣΤΡΙΟΥ 34 * ΑΘΗΝΑ 104 32 * ΤΗΛ. 210 52 79 000 * FAX 210 52 21 004
ΗΛΕΚΤΡΟΝΙΚΗ ΔΙΕΥΘΥΝΣΗ: http://www.et.gr – e-mail: webmaster@et.gr